

Baufeld 2	
WA	II
GRZ 0,3	FH 8,50 m
2 Wo	ED


Baufeld 3	
WA	II
GRZ 0,3	FH 8,50 m
2 Wo	ED

Baufeld 1	
WA	II
GRZ 0,3	FH 8,50 m
2 Wo	ED

Baufeld 4	
WA	II
GRZ 0,3	FH 8,50 m
2 Wo	ED

Nicht geänderter Bereich  
des B-Plans Nr. 01/1992  
der Gemeinde Zaatzke

**Vermessergrundlage**  
 Lage- und Höhenplan  
 Gemarkung: Zaatzke  
 Flur: 4; 5  
 Maßstab: 1: 1.000 (im Original)  
 Lagesystem: ETRS89  
 Höhenbezug: DHHN 2016  
 Az: 170706  
 Datum: 05.09.2017  
 Vermessungsbüro Dipl. Ing. Markus Krause  
 Öffentlich bestellte Vermessungsingenieur  
 im Land Brandenburg  
 Hagenstraße 9 • 16928 Pritzwalk  
 Tel.: 03395/301219 • Fax: 03395/301220  
 ePost: kontakt@vb-krause.de

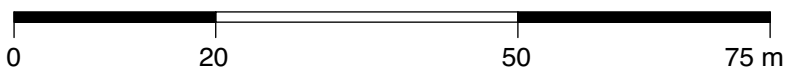

**Gemeinde Heiligengrabe**  
**1. Änderung Bebauungsplan Nr. 01/1992**  
**"Alte Gärtnerei" im Ortsteil Zaatzke**

<b>Bebauungsplan - Teil A -</b> Entwurf Stand November 2017 Fassung für die Beteiligungsverfahren gemäß § 3 Abs. 2 und § 4 Abs. 2 BauGB	Stand: November 2017 Projekt Nr.: H 694 Maßstab: 1: 750 Bearbeiter: Dipl.-Ing. Jörg W. Lewin zul. bearbeitet: 07.11.2017
--	--

Gemeinde Heiligengrabe • Am Birkenwäldchen 1 a • 16909 Heiligengrabe

Bearbeitung durch: **Plankontor Stadt und Land GmbH**

Am Born 6b 22765 Hamburg Präsidentenstraße 21 16816 Neuruppin	Tel.: 040-298 120 99 -0 Fax: 040-298 120 99 -40 Tel.: 03391-458180 Fax: 03391-458188	Web: www.plankontor-stadt-und-land.de Mail: info@plankontor-hh.de Mail: info@plankontor-np.de
--	---	---