


### Vermessergrundlage

#### Lage- und Höhenplan

Gemarkung: Liebenthal  
 Flur: 2  
 Maßstab: 1: 1.000 (im Original)  
 Lagesystem: ETRS89  
 Höhenbezug: DHHN 2016  
 Az: 170674  
 Datum: 18.08.2017

Vermessungsbüro Dipl. Ing. Markus Krause  
 Öffentlich bestellte Vermessungsingenieur  
 im Land Brandenburg

Hagenstraße 9 • 16928 Pritzwalk  
 Tel.: 03395/301219 • Fax: 03395/301220  
 ePost: kontakt@vb-krause.de

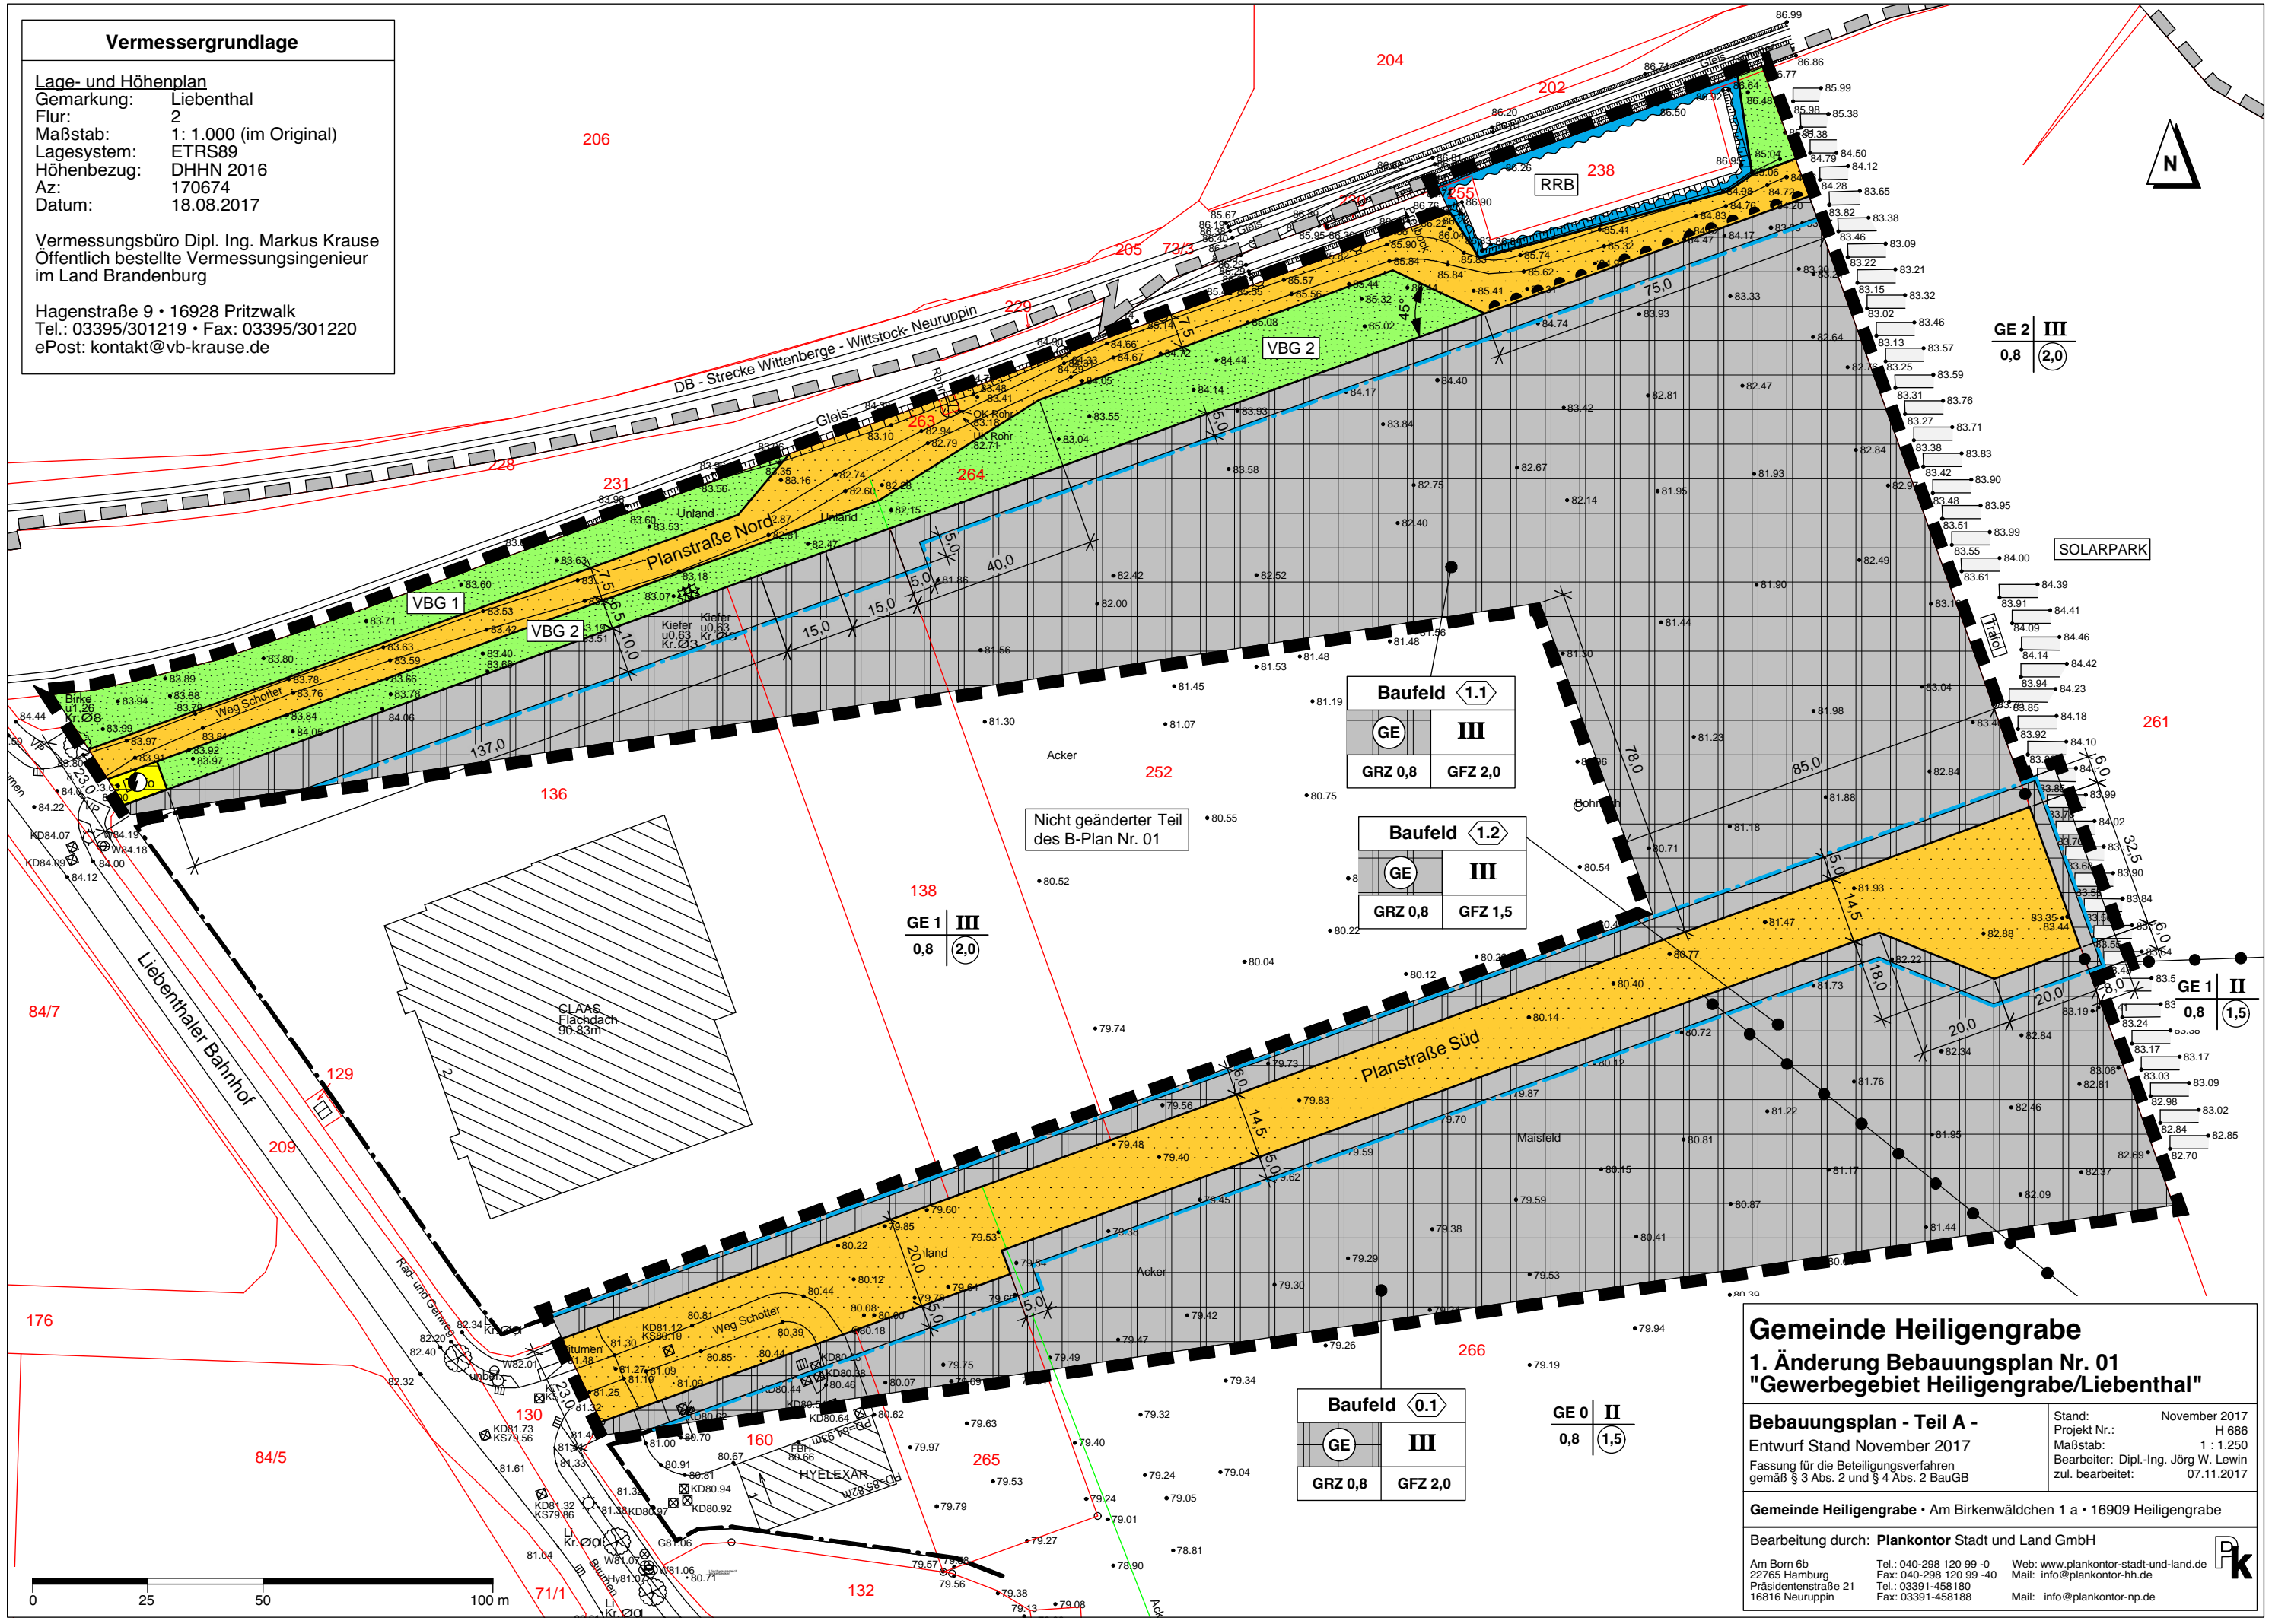

GE 2 | III  
 0,8 | 2,0

Baufeld 1.1  
 GE III  
 GRZ 0,8 GFZ 2,0

Baufeld 1.2  
 GE III  
 GRZ 0,8 GFZ 1,5

GE 1 | III  
 0,8 | 2,0

GE 1 | II  
 0,8 | 1,5

Baufeld 0.1  
 GE III  
 GRZ 0,8 GFZ 2,0

GE 0 | II  
 0,8 | 1,5

## Gemeinde Heiligengrabe

### 1. Änderung Bebauungsplan Nr. 01 "Gewerbegebiet Heiligengrabe/Liebenthal"

**Bebauungsplan - Teil A -**  
 Entwurf Stand November 2017  
 Fassung für die Beteiligungsverfahren  
 gemäß § 3 Abs. 2 und § 4 Abs. 2 BauGB

Stand: November 2017  
 Projekt Nr.: H 686  
 Maßstab: 1 : 1.250  
 Bearbeiter: Dipl.-Ing. Jörg W. Lewin  
 zul. bearbeitet: 07.11.2017

Gemeinde Heiligengrabe • Am Birkenwäldchen 1 a • 16909 Heiligengrabe

Bearbeitung durch: **Plankontor Stadt und Land GmbH**  
 Am Born 6b  
 22765 Hamburg  
 Präsidentenstraße 21  
 16816 Neuruppin  
 Tel.: 040-298 120 99-0  
 Fax: 040-298 120 99-40  
 Tel.: 03391-458180  
 Fax: 03391-458188  
 Web: www.plankontor-stadt-und-land.de  
 Mail: info@plankontor-nh.de  
 Mail: info@plankontor-np.de

